



VOERGEVEL

1/125

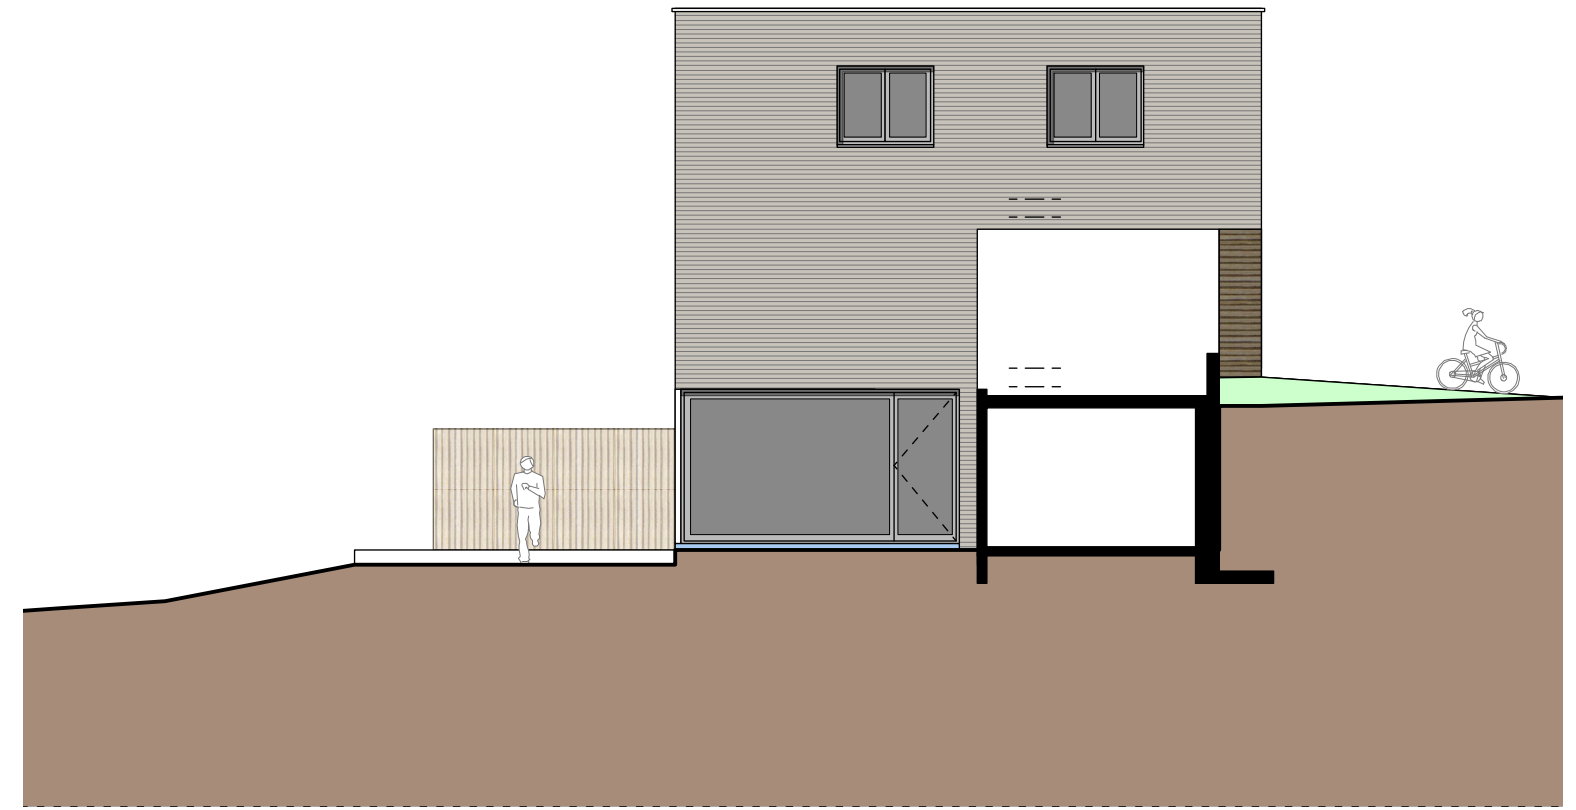


ZIJGEVEL LINKS (lot 7)

1/125

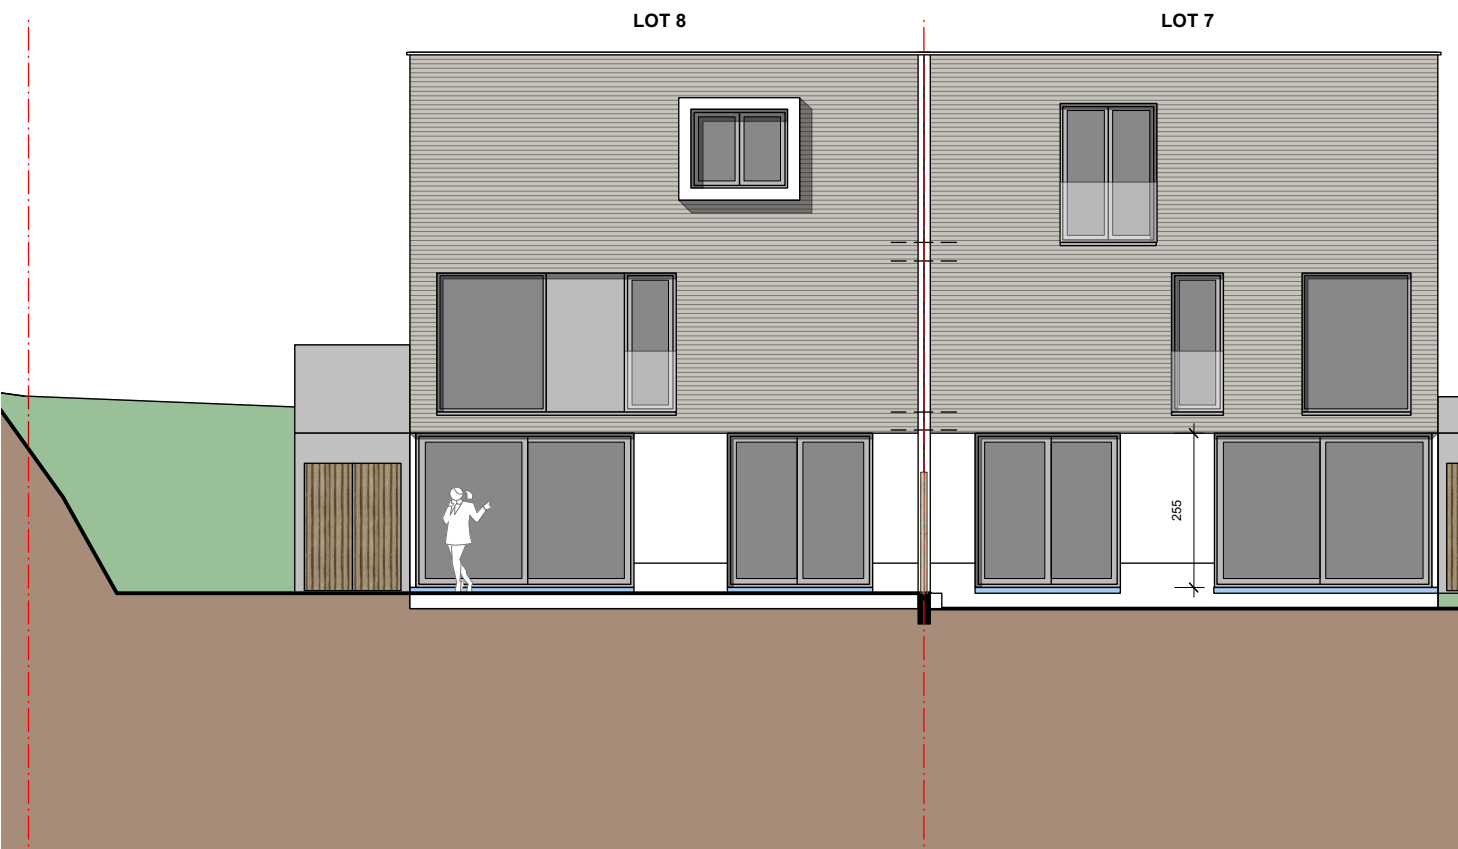

ACHTERGEVEL

1/125

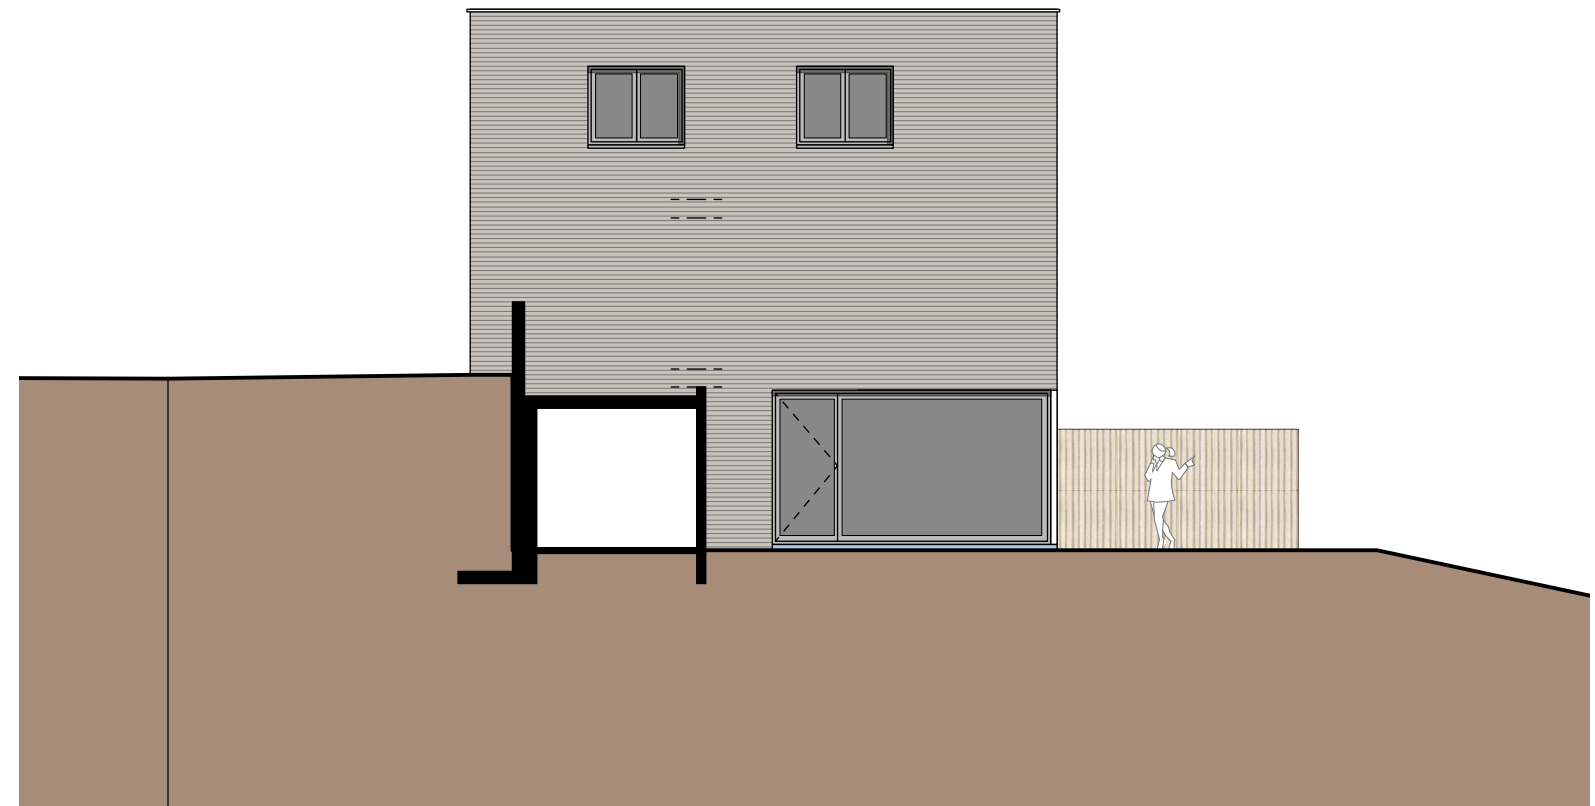

ZIJGEVEL RECHTS (lot 8)

1/125



BOUWHEER

CORAL BUILD BVBA

ARCHITECT



VERKOOPSOPPERVLAKTE LOT 8

WONING 234,19 m2

PERCEEL 572 m2

PROJECT

140021-Groenstraat-Heverlee

SCHAAL

1/125

DATUM

12/11/2015

PLAN

24 van 24 aanpassing A

1. Planaanpassingen zijn mogelijk ten gevolge van de uitvoering
2. Het plan en alle maten zijn indicatief en niet bindend