



GELIJKVLOERS schaal 1/100

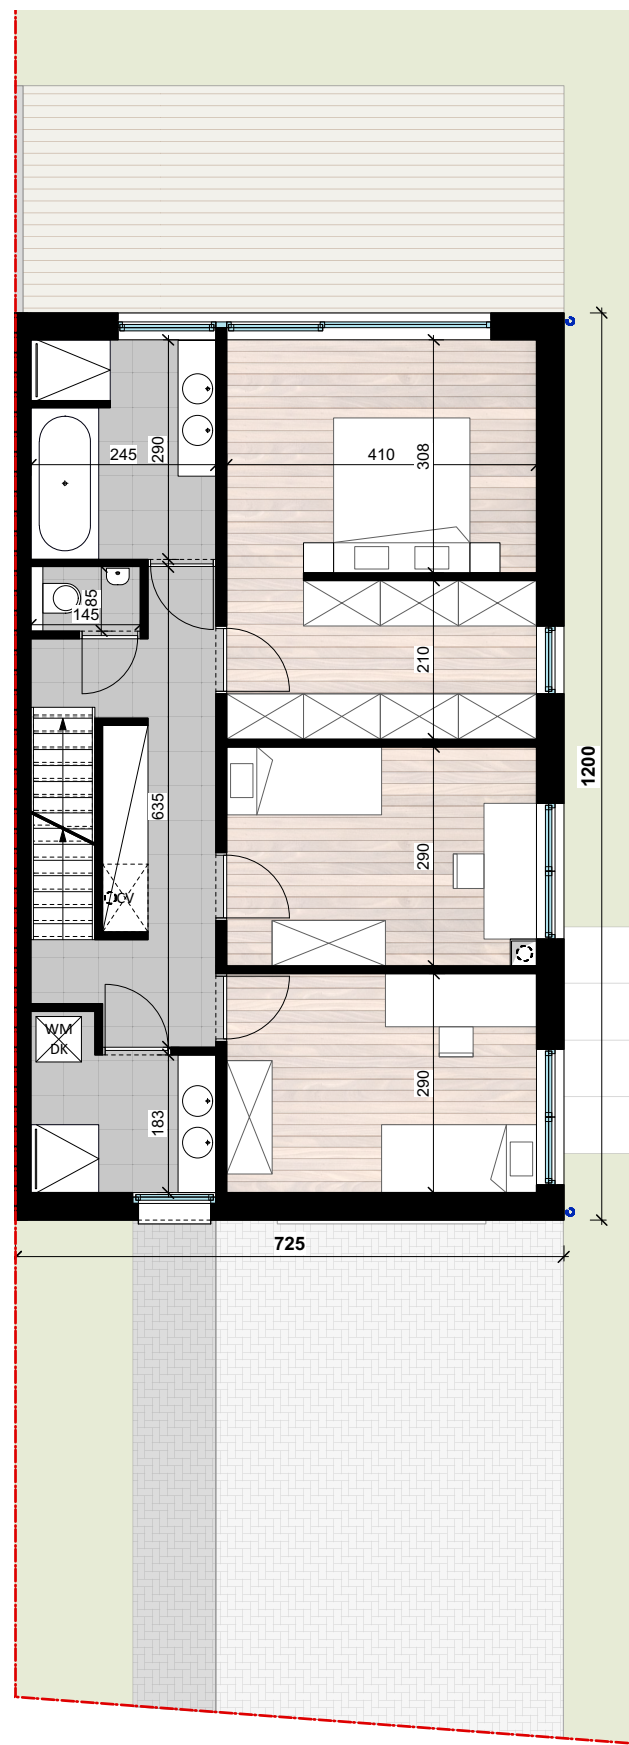

VERDIEPING +1 schaal 1/100

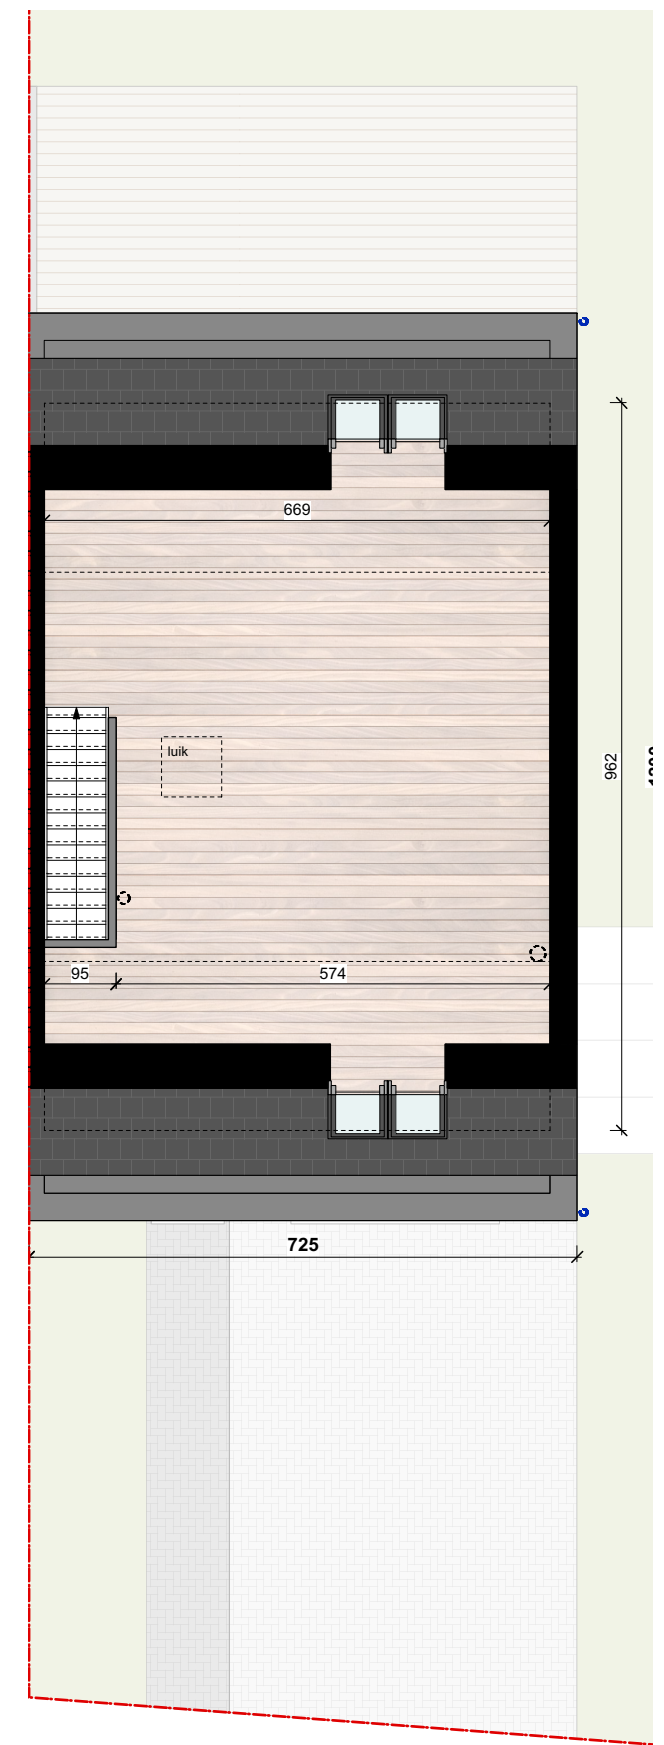

VERDIEPING +2 schaal 1/100