


VERKAVELINGSPLAN

De perceelsmaten en -oppervlakten werden slechts benaderend bepaald

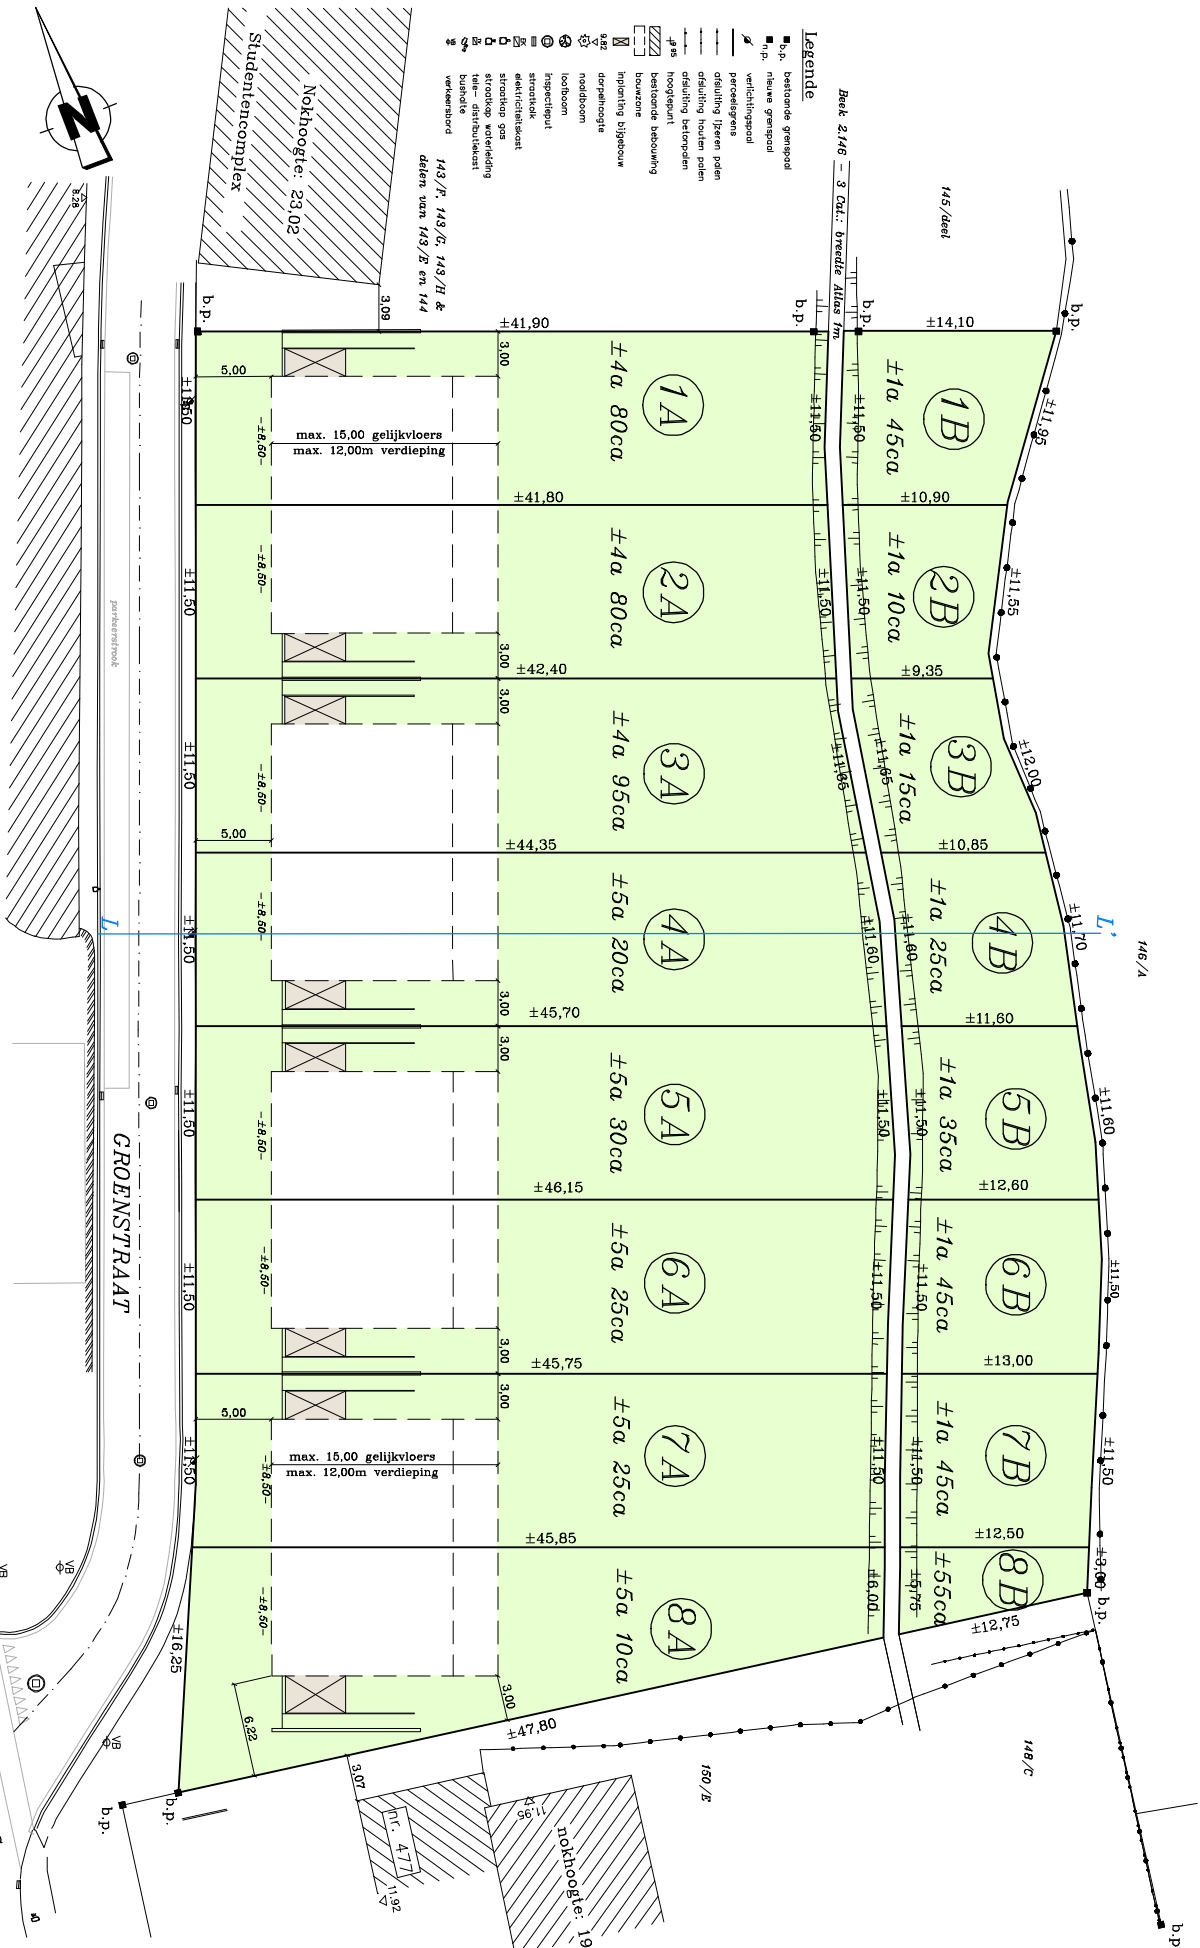

1	±6a 25a
2	±5a 90ca
3	±6a 10ca
4	±6a 45ca
5	±6a 65ca
6	±6a 70ca
7	±6a 70ca
8	±5a 65ca

- Legende**
- b.p. bestaande grenspaal
 - n.p. nieuwe grenspaal
 - verdelingspaal
 - perceelsgrens
 - afblijving (zeven palen)
 - afblijving houten palen
 - afblijving betonnen palen
 - hoogspunt
 - bestaande bebouwing
 - bouwzone
 - inplooiing dijkebouw
 - deponeerhoogte
 - nadeboom
 - loofboom
 - respectspaal
 - elektriciteitspaal
 - stroomlijn gas
 - stroomlijn waterleiding
 - tele- distributiekast
 - buisbedekking
 - verkeersbord

Schaal: 1/250